



Agenzia del Territorio  
**CATASTO FABBRICATI**  
Ufficio Provinciale di  
Pesaro

Dichiarazione protocollo n. \_\_\_\_\_ del \_\_\_\_\_  
Planimetria di u.i.u. in Comune di Sassofeltrio  
Via Ca' Guglielmo

civ. ENC

Identificativi Catastali:

Sezione:  
Foglio: 16  
Particella: 407  
Subalterno: 2

Compilata da:


Favoni Massimo  
Iscritto all'albo:  
Geometri

Prov. Pesaro


N. 1359

Scheda n. 1

Scala 1:200

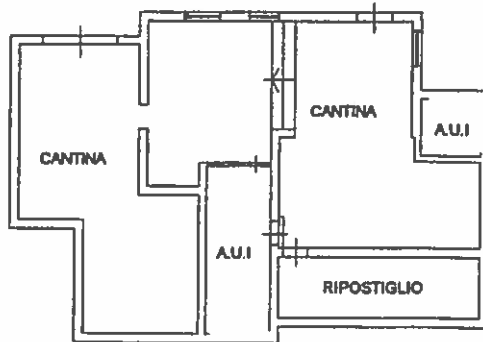

PIANO SOTTOSTRADA PRIMO H. 2.20

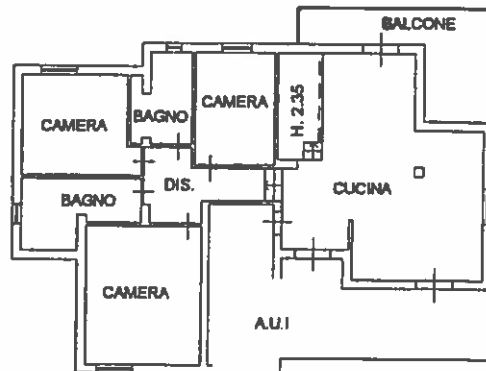


PIANO TERRA H. 2.70



Agenzia del Territorio  
**CATASTO FABBRICATI**  
Ufficio Provinciale di  
Pesaro

Dichiarazione protocollo n. _____ del _____ Planimetria di u.i.u. in Comune di Sassofeltrio Via Ca' Guglielmo _____ civ. SNC	
Identificativi Catastali: Sezione: Foglio: 16 Particella: 407 Subalterno: 3	Compilata da: Favoni Massimo Iscritto all'albo: Geometri Prov. Pesaro _____ N. 1359

Scheda n. 1      Scala 1:200

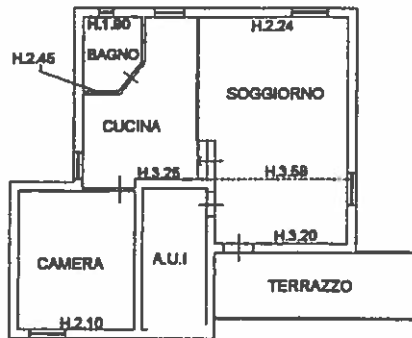

PIANO PRIMO



**LABORATO PLANIMETRICO**

Disegnato da:  
G. Rossi  
Scrivito all'albo:  
Geometri

Prov. Pesaro N. 1359

**Agenzia del Territorio  
CATASTO FABBRICATI  
Ufficio Provinciale di  
Pesaro**

Comune di Sassofaltrio

Foglio: 16

Particella: 407

Protocollo n.


del

Tipo Mappale n.


del

Illustrazione grafica dei subalterni


Scala 1 : 500

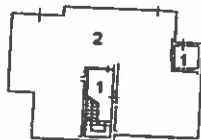

PIANO SOTTOSTRADA PRIMO

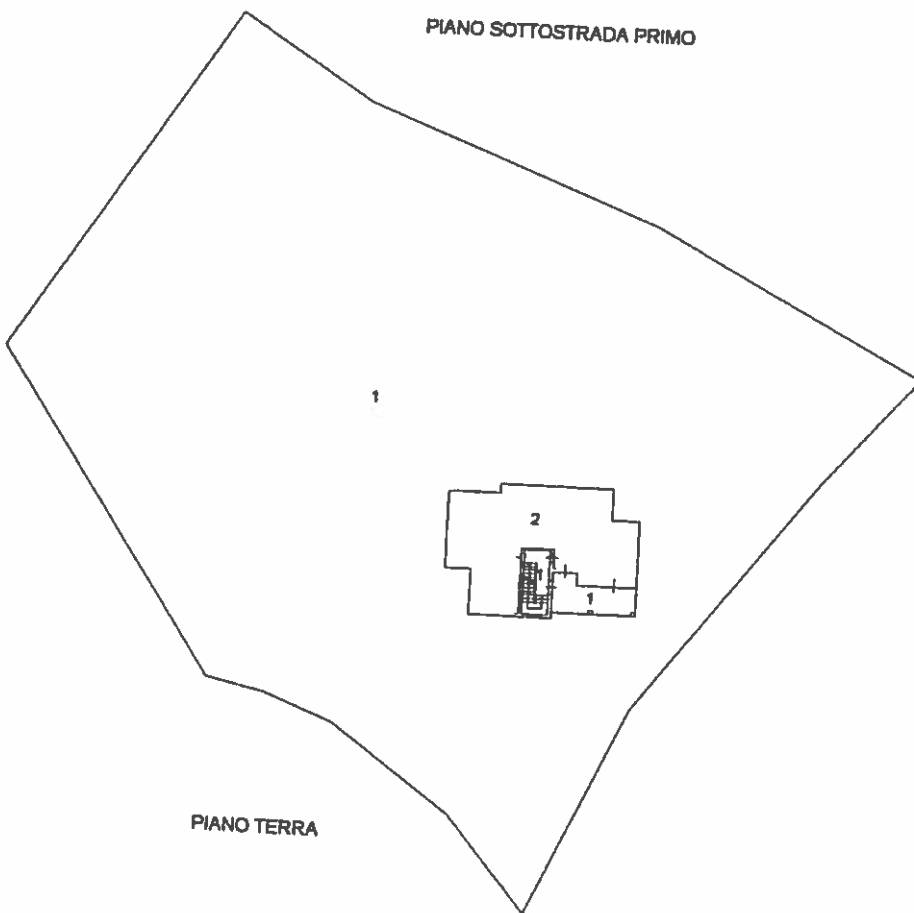

PIANO TERRA

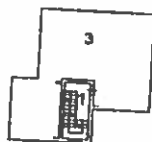

PIANO PRIMO

